


USO E OCUPAÇÃO DE SOLO - MATRÍCULAS

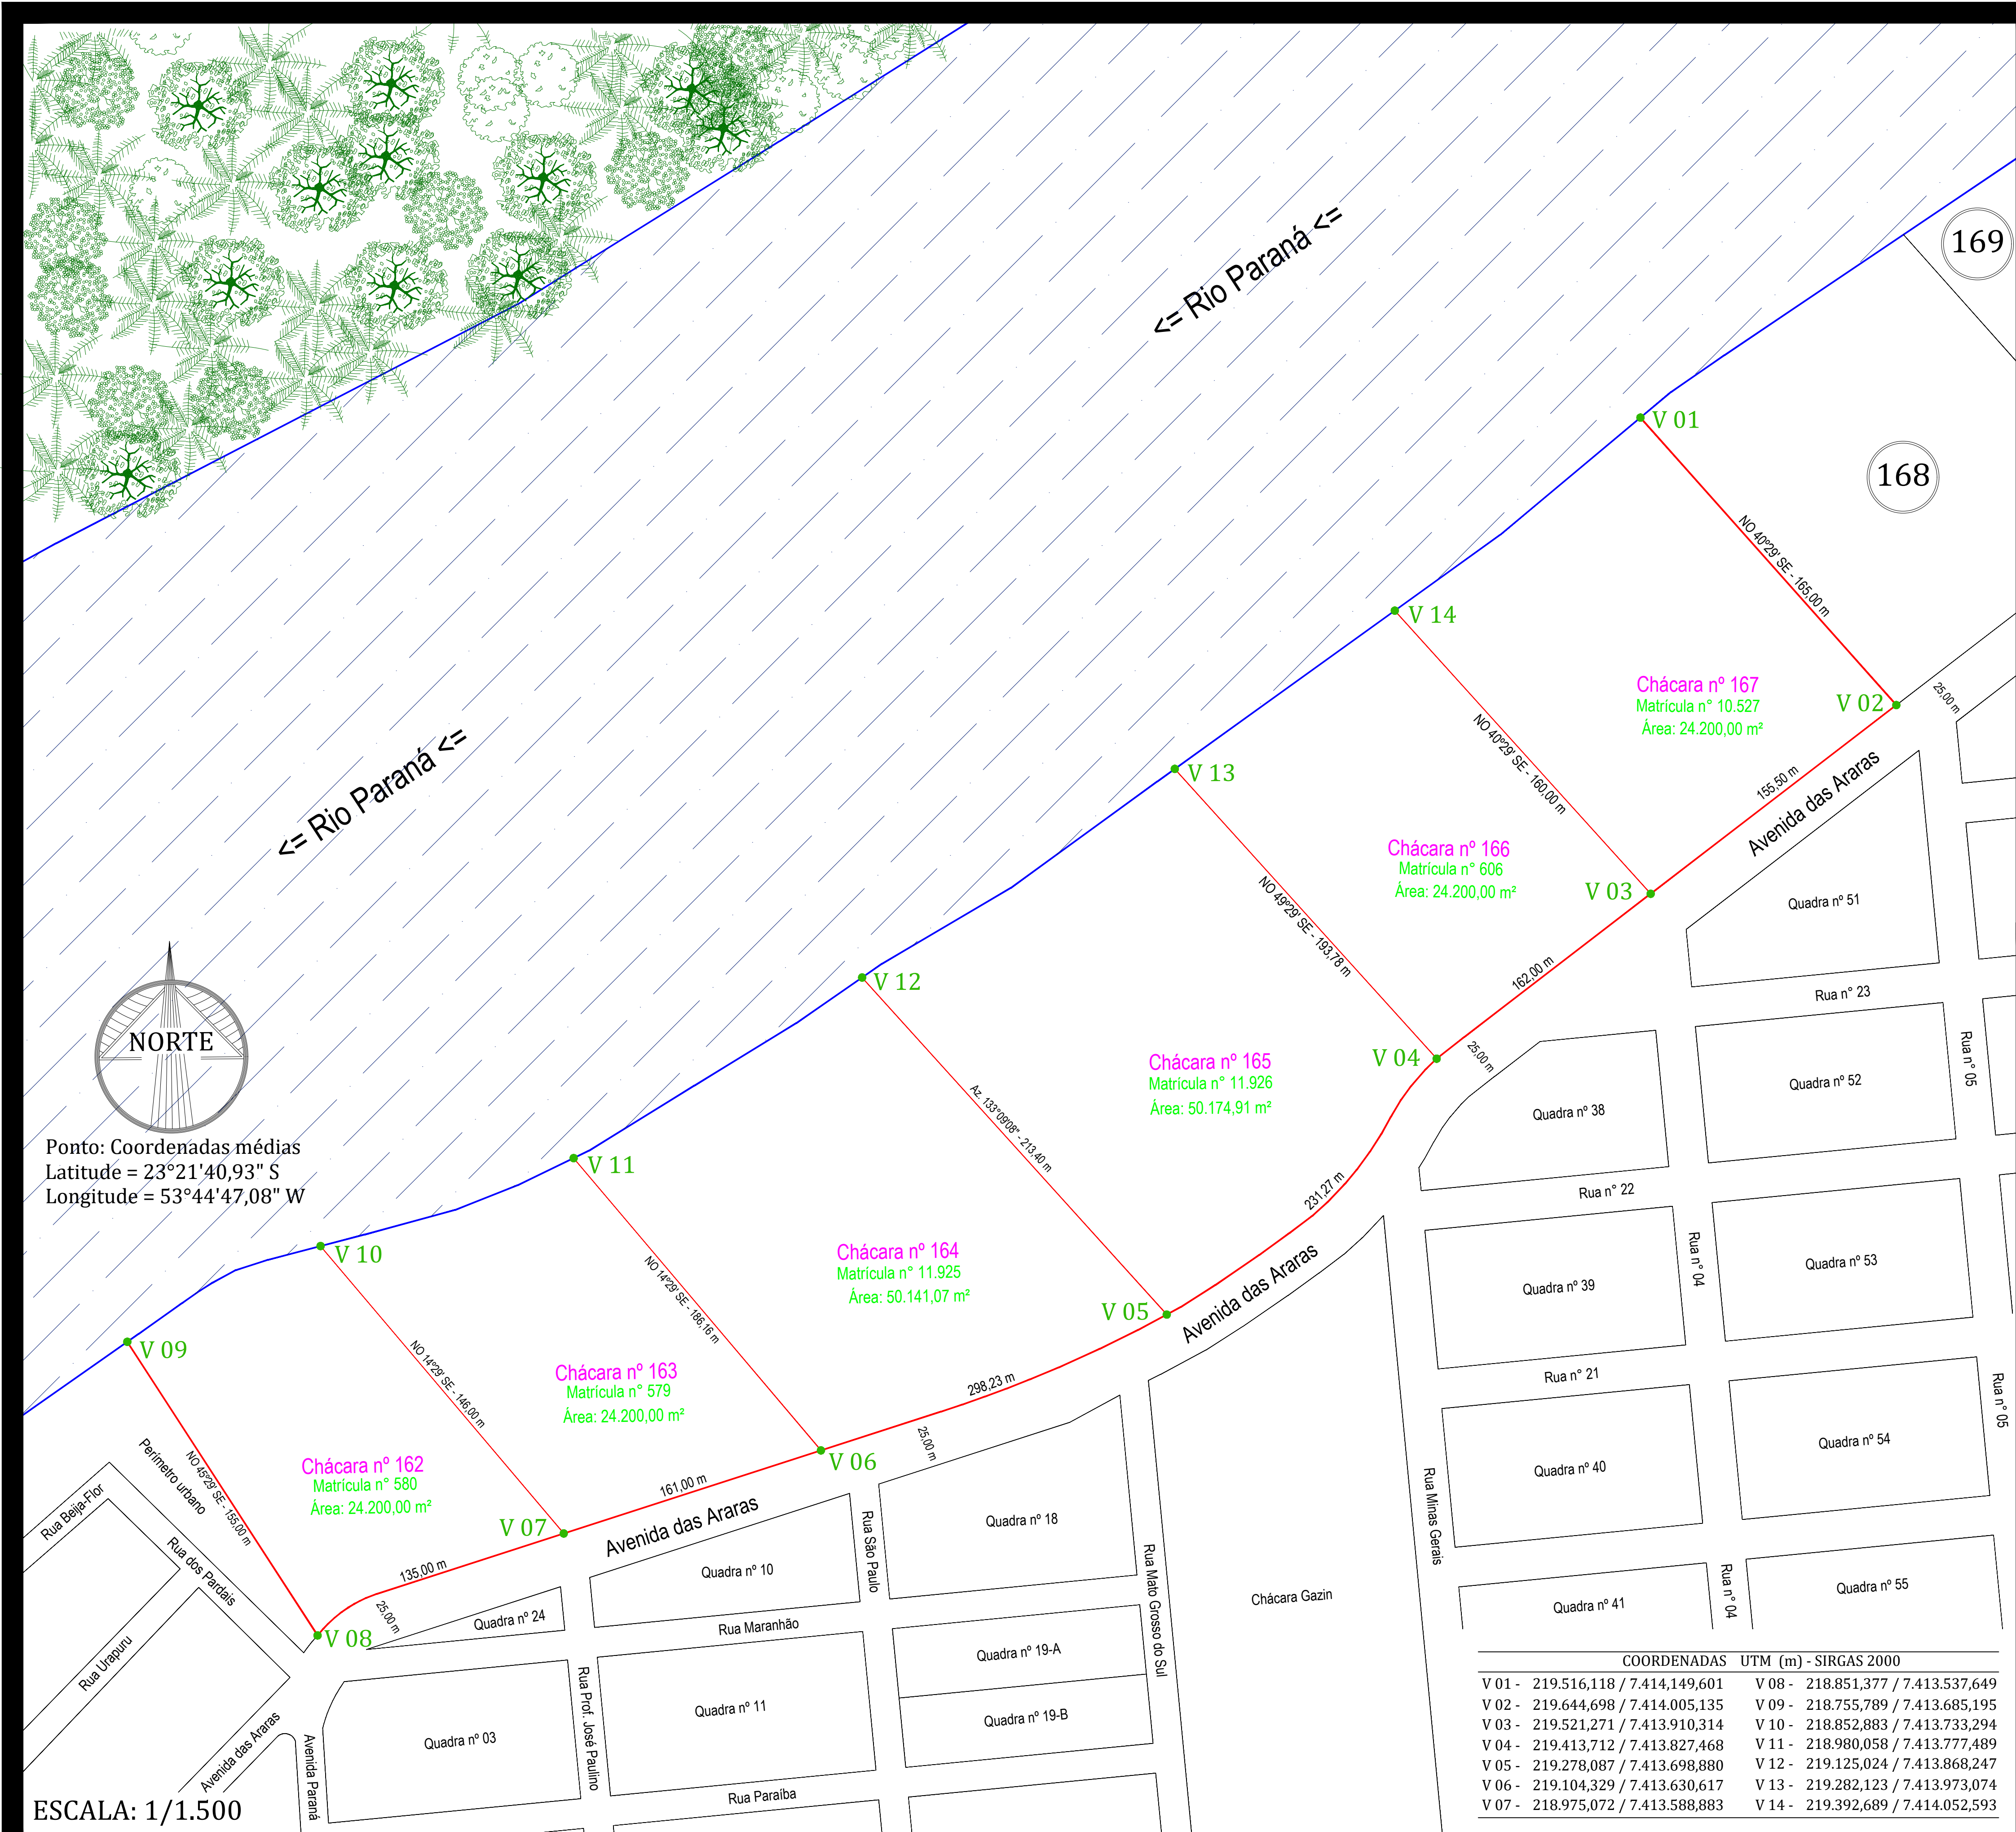

01/11

MAPA DE USO E OCUPAÇÃO DE SOLO EM CONFORMIDADE COM MATRÍCULAS EXISTENTES
LEVANTAMENTO TOPOGRÁFICO GEORREFERENCIADO

Imóvel:
Chácaras nº 162, 163, 164, 165, 166 e 167, todas situada no Distrito de Porto Camargo, Município e Comarca de Icaraíma - Paraná
Matrículas nºs 580, 579, 11.925, 11.926, 606 e 10.527

Proprietário: PEDRO BORGES DA CRUZ e outros - CPF: 189.153.889-68
Avenida Hermes Vissoto, nº 748, Cidade de Icaraíma - Paraná

Responsável: Helton dos Santos Gonçalves - CPF: 038.402.629-09
Técnico: Agrimensor e Topógrafo; Técnico em Edificações, Meio Ambiente, Química e Biólogo Bacharel Especialista em Perícia Ambiental e Georreferenciamento
Imóveis Rurais e Urbanos. Registros: CFT 03840262909 PR/CRBio 50.585/07 D
Código Credenciamento junto ao INCRA - S D E R

Aprovação Municipal

COORDENADAS		UTM (m) - SIRGAS 2000	
V 01 -	219.516,118 / 7.414,149,601	V 08 -	218.851,377 / 7.413,537,649
V 02 -	219.644,698 / 7.414.005,135	V 09 -	218.755,789 / 7.413.685,195
V 03 -	219.521,271 / 7.413.910,314	V 10 -	218.852,883 / 7.413.733,294
V 04 -	219.413,712 / 7.413.827,468	V 11 -	218.980,058 / 7.413.777,489
V 05 -	219.278,087 / 7.413.698,880	V 12 -	219.125,024 / 7.413.868,247
V 06 -	219.104,329 / 7.413.630,617	V 13 -	219.282,123 / 7.413.973,074
V 07 -	218.975,072 / 7.413.588,883	V 14 -	219.392,689 / 7.414.052,593

Topogeo
ambiental

TOPOGRAFIA, ENGENHARIA e CONSULTORIA AMBIENTAL

Contatos (44) 3624-3465 / (44) 99112-1303 / (44) 98405-5106
Rua Perobal, 3.930 - Umuarama - Paraná, CEP: 87.501-300