


DESAPROPRIAÇÃO AMIGÁVEL ENTRE AS PARTES

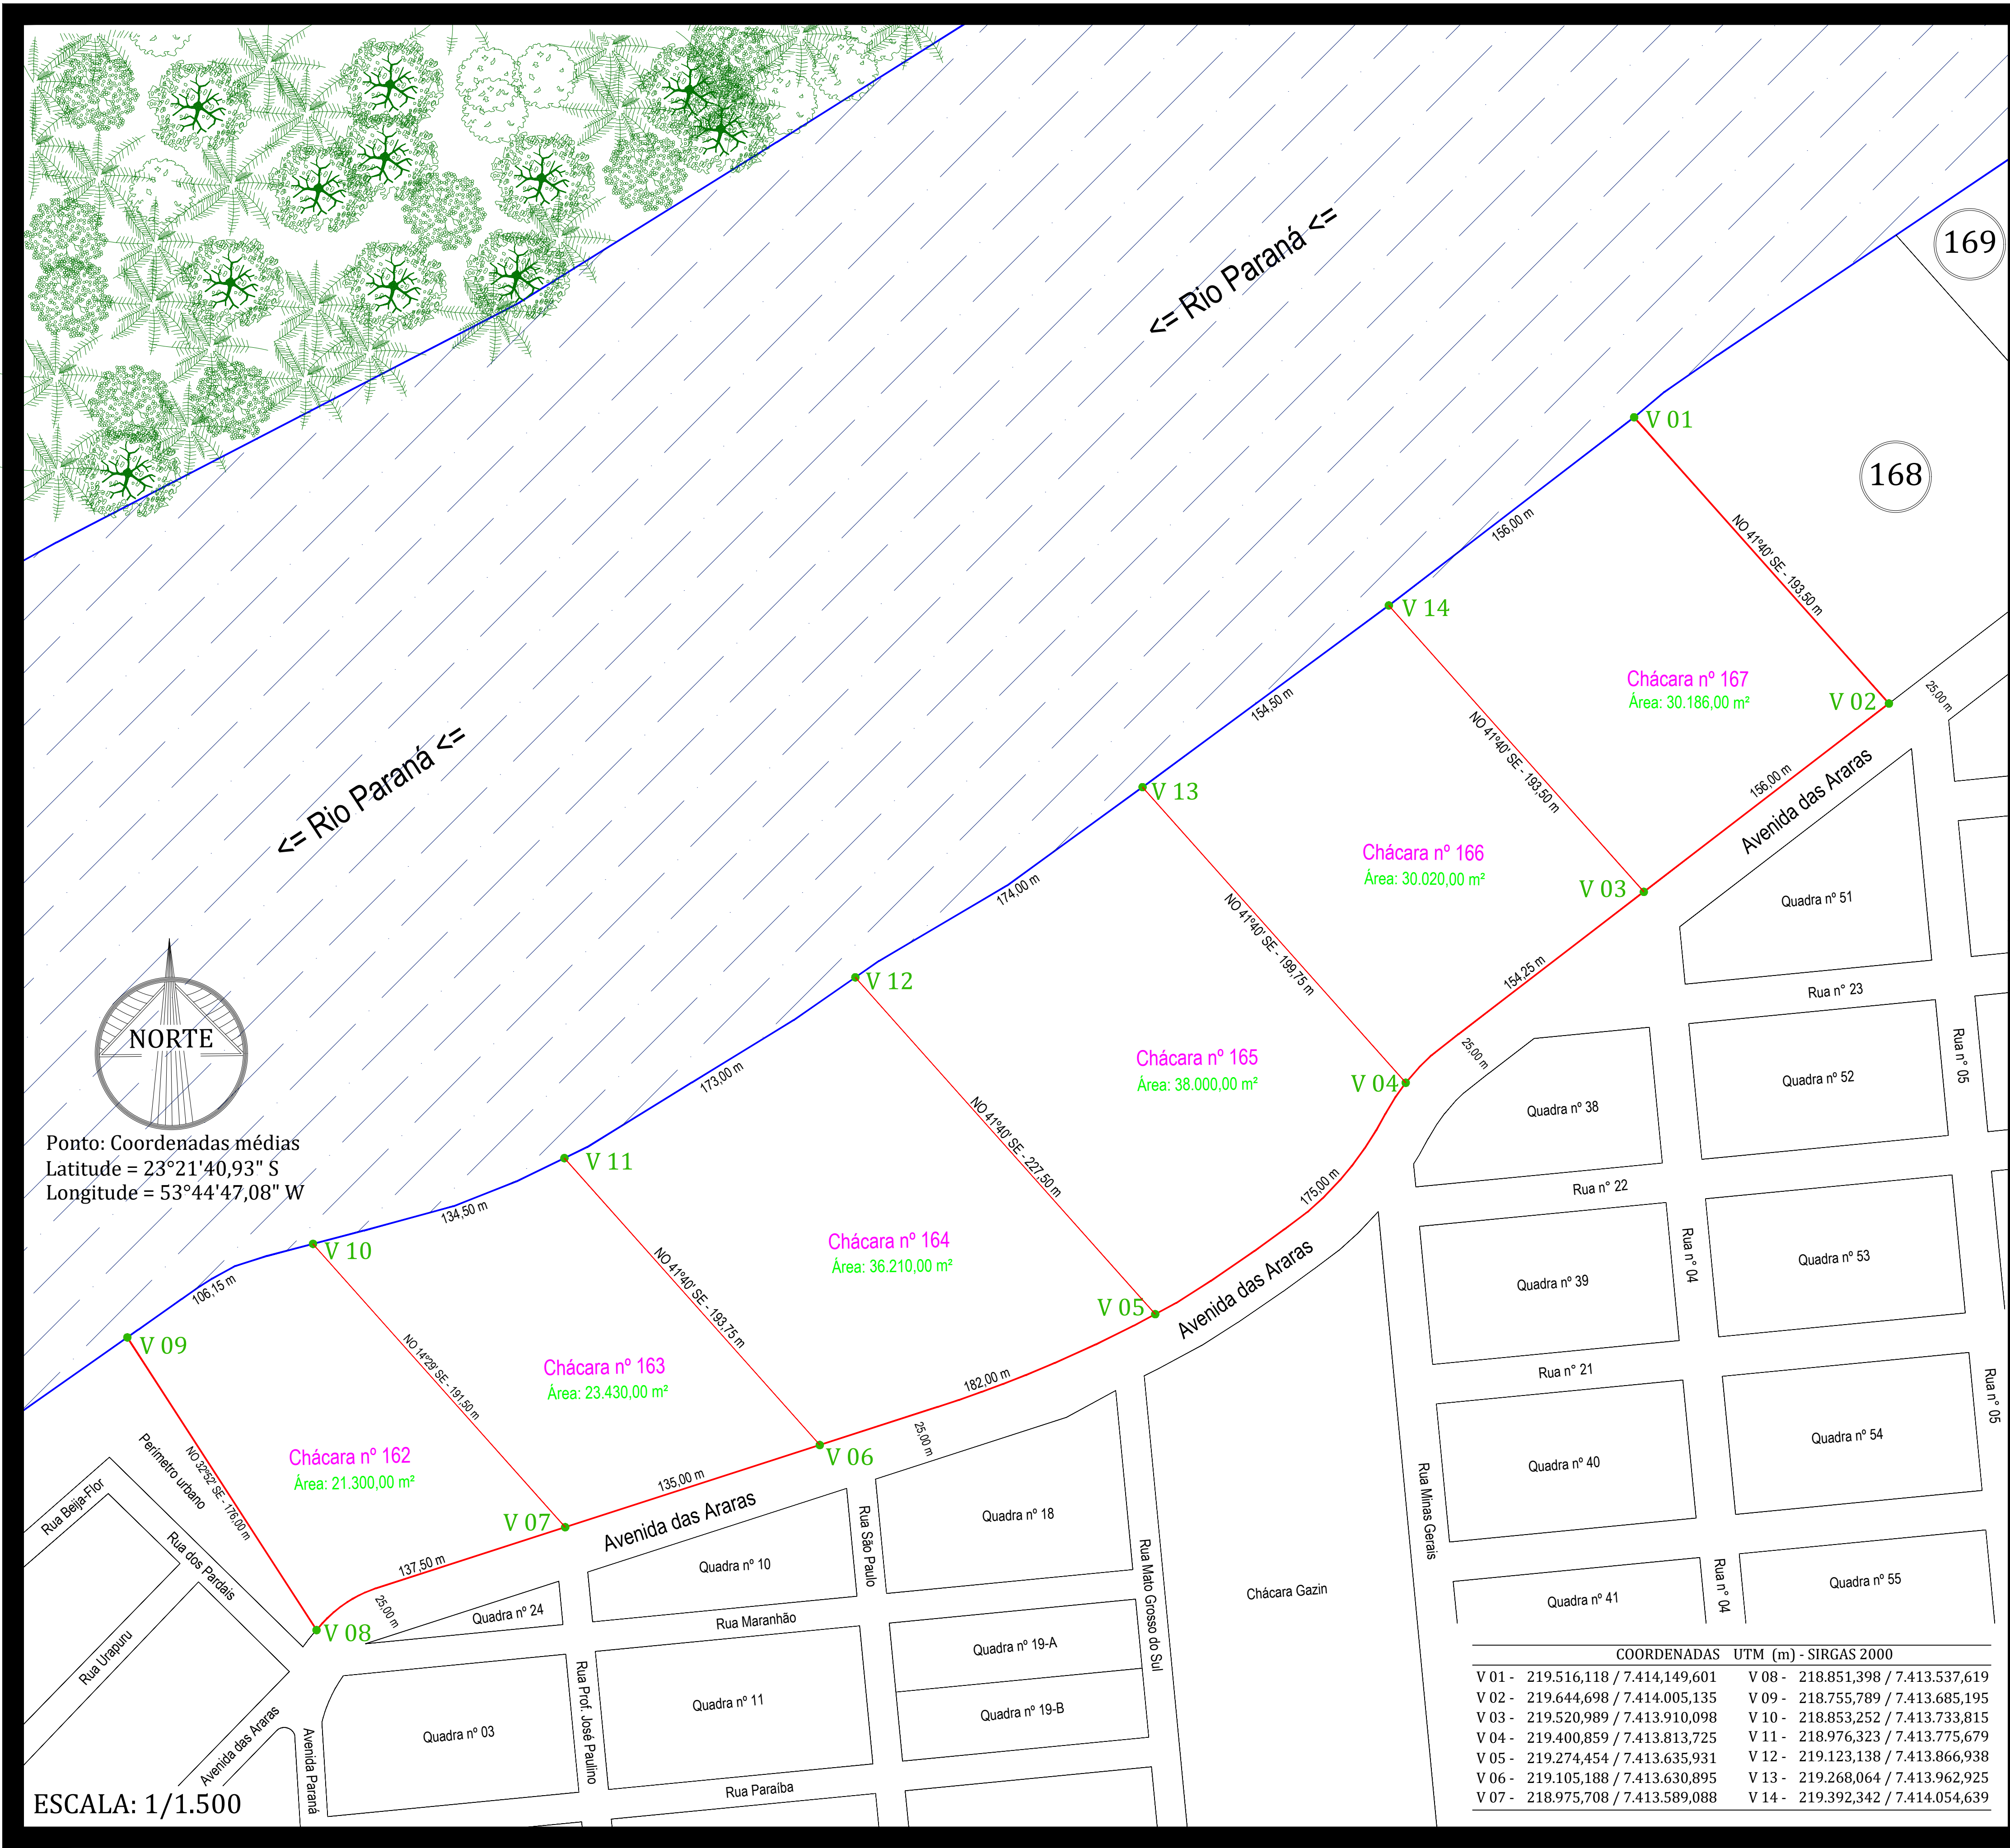

03/11 DESAPROPRIAÇÃO AMIGÁVEL FACE AO PROLONGAMENTO DA RUA URUPURU

LEVANTAMENTO TOPOGRÁFICO GEORREFERENCIADO

Imóvel: Chácaras nº 162, 163, 164, 165, 166 e 167, todas situada no Distrito de Porto Camargo, Município e Comarca de Icaraima - Paraná

Proprietário: PEDRO BORGES DA CRUZ e outros - CPF: 189.153.889-68
Avenida Hermes Vissoto, nº 748, Cidade de Icaraima - Paraná

Responsável: Helton dos Santos Gonçalves - CPF: 038.402.629-09
Técnico: Agrimensor e Topógrafo; Técnico em Edificações, Meio Ambiente, Química e Biólogo Bacharel Especialista em Perícia Ambiental e Georreferenciamento Imóveis Rurais e Urbanos. Registros: CFT 03840262909 PR/CRBio 50.585/07 D
Código Credenciamento junto ao INCRA - S D E R

Aprovação Municipal



TOPOGRAFIA, ENGENHARIA e CONSULTORIA AMBIENTAL
Contatos (44) 3624-3465 / (44) 99112-1303 / (44) 98405-5106
Rua Perobal, 3.930 - Umuarama - Paraná, CEP: 87.501-300