


DESAPROPRIAÇÃO AMIGÁVEL ENTRE AS PARTES - CHÁCARA Nº 162

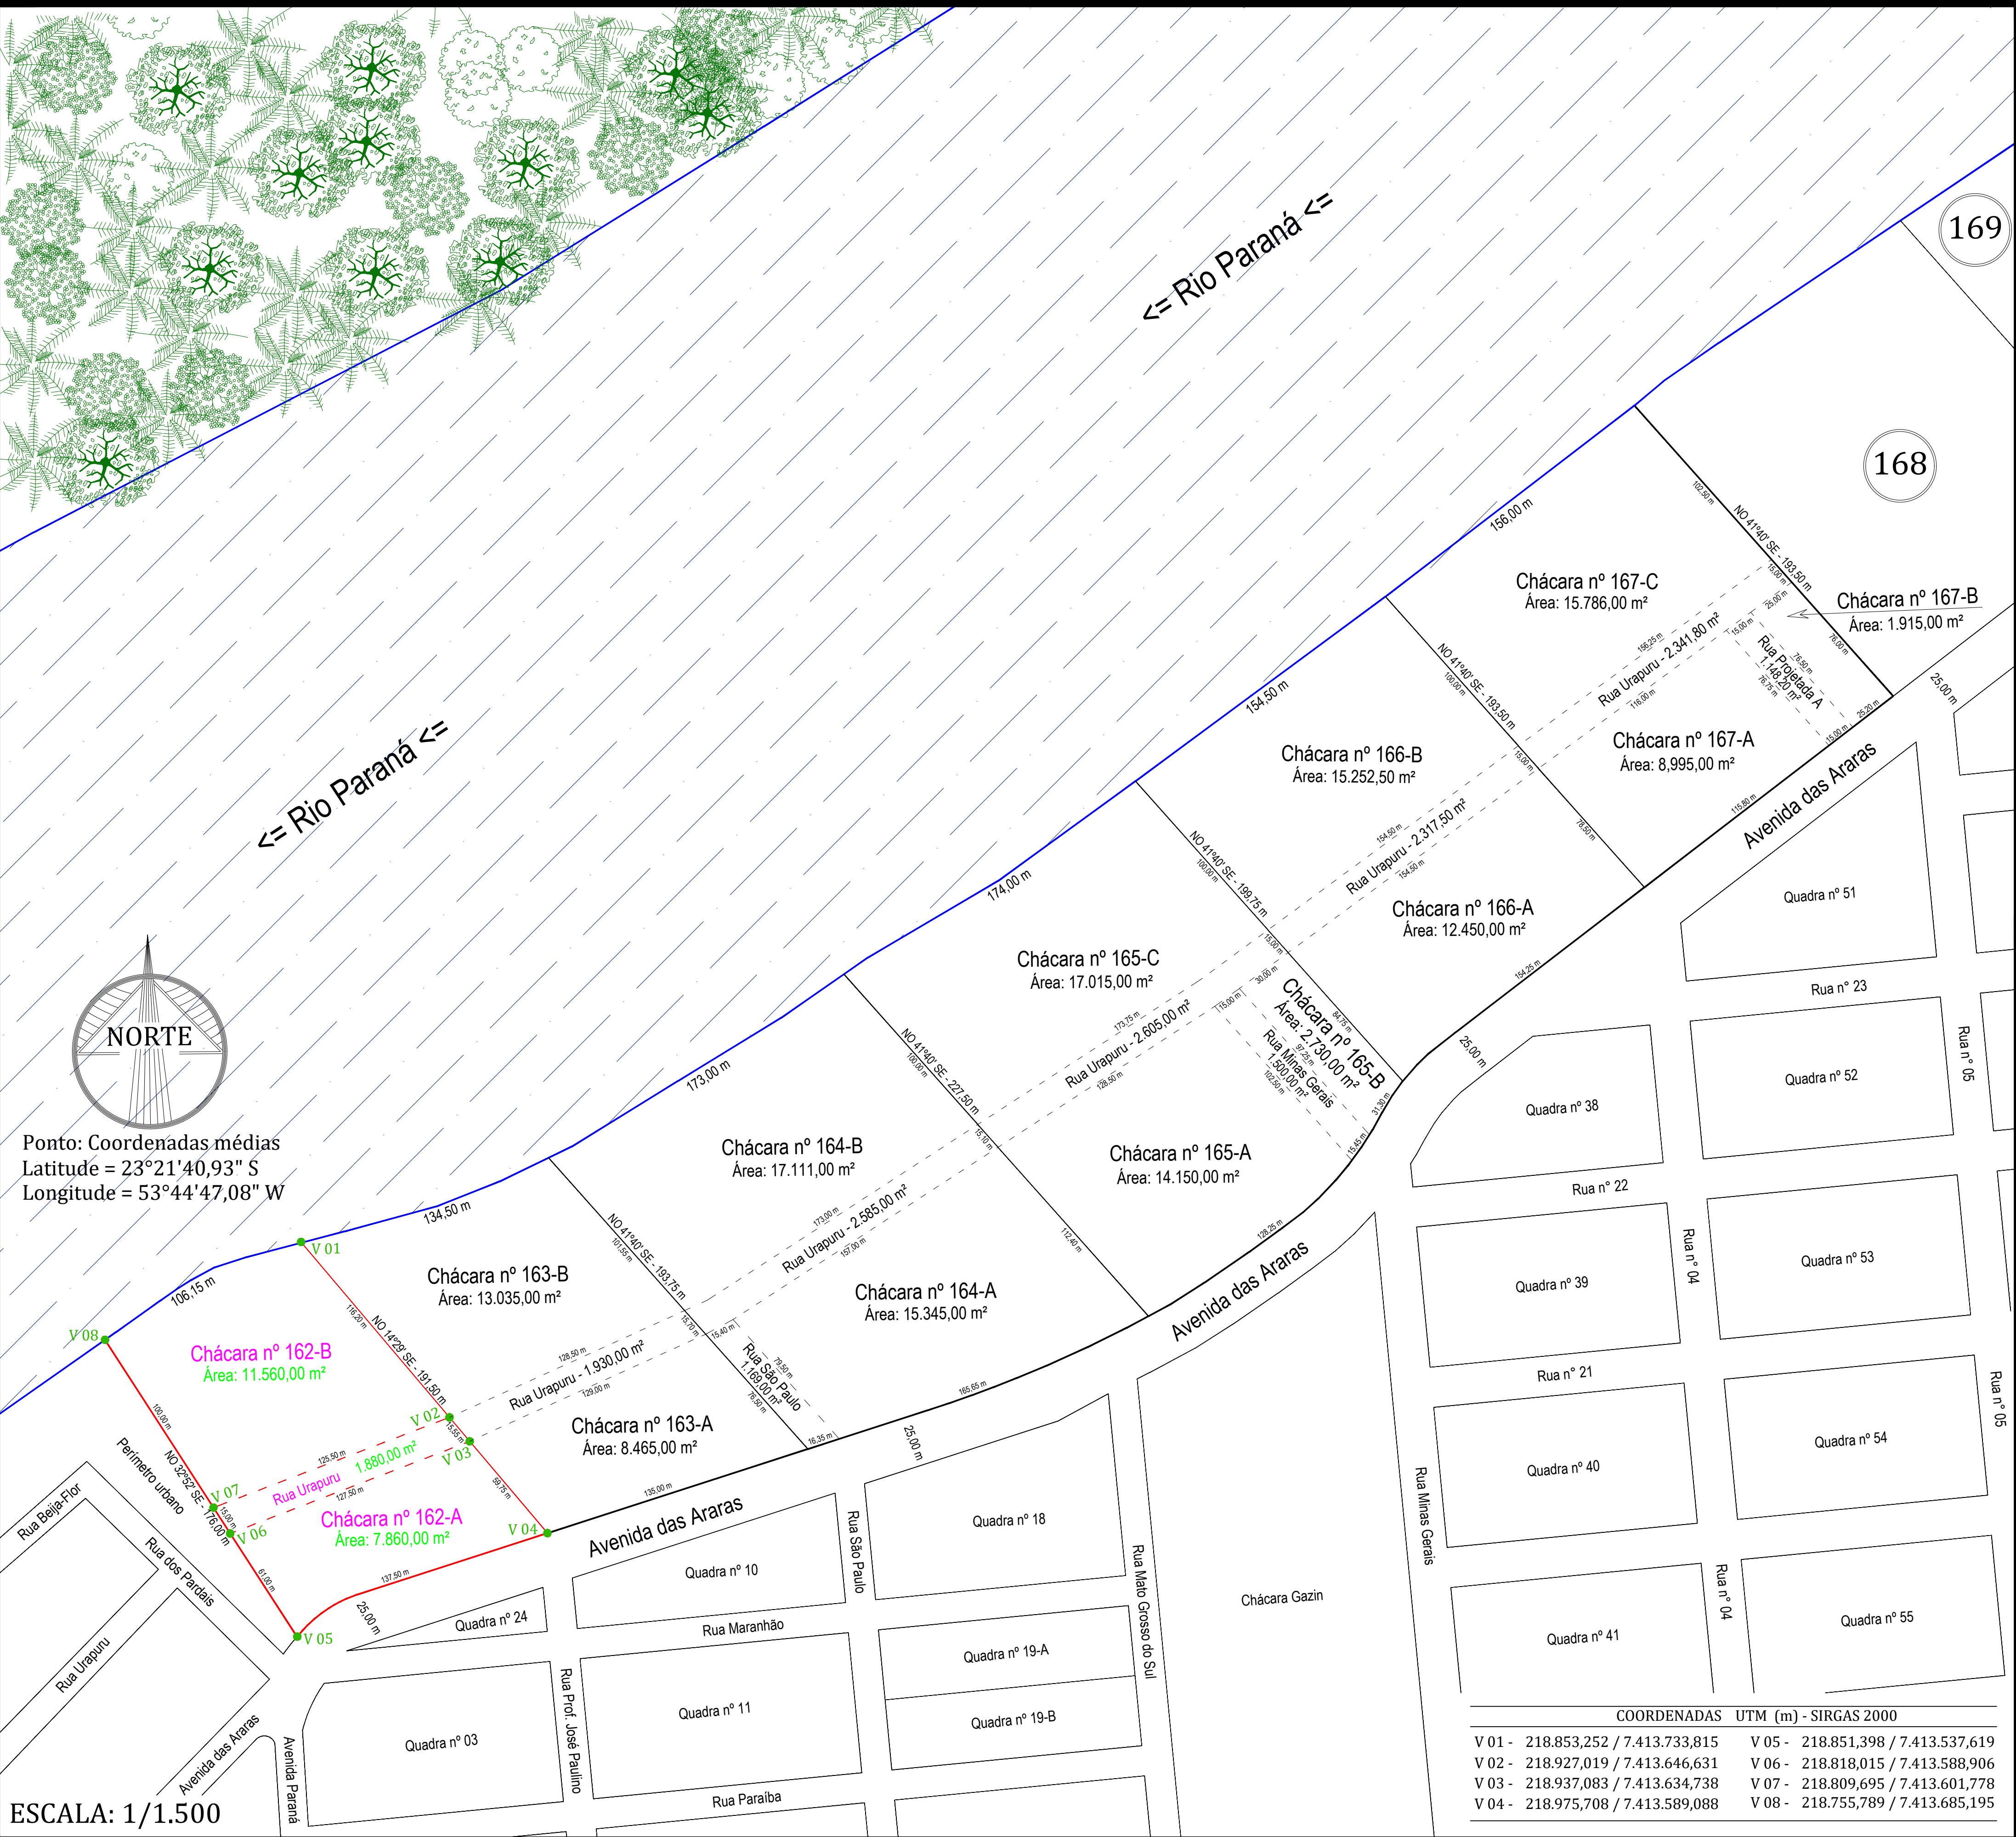

PLANTA DE SITUAÇÃO
SEM ESCALA



06/11

DESAPROPRIAÇÃO AMIGÁVEL FACE AO PROLONGAMENTO DA RUA URAPURU

LEVANTAMENTO TOPOGRÁFICO GEORREFERENCIADO

Imóvel: Chácara nº 162, situada no Distrito de Porto Camargo, Município e Comarca de Icaraima - Paraná
Área total Matrícula: 24.200,00 m² / Área total Retificada: 21.300,00 m²
Área Chácara nº 162-A: 7.860,00 m²
Área Chácara nº 162-B: 11.560,00 m²
Rua Urupuru: 1.880,00 m²

Proprietário: PEDRO BORGES DA CRUZ e outros - CPF: 189.153.889-68
Avenida Hermes Vissoto, nº 748, Cidade de Icaraima - Paraná

Responsável: Helton dos Santos Gonçalves - CPF: 038.402.629-09
Técnico: Agrimensor e Topógrafo; Técnico em Edificações, Meio Ambiente, Química e Biólogo Bacharel Especialista em Perícia Ambiental e Georreferenciamento
Imóveis Rurais e Urbanos. Registros: CFT 03840262909 PR/CRBio 50.585/07 D
Código Credenciamento junto ao INCRA - S D E R

Aprovação Municipal