


DESAPROPRIAÇÃO AMIGÁVEL ENTRE AS PARTES - CHÁCARA Nº 165

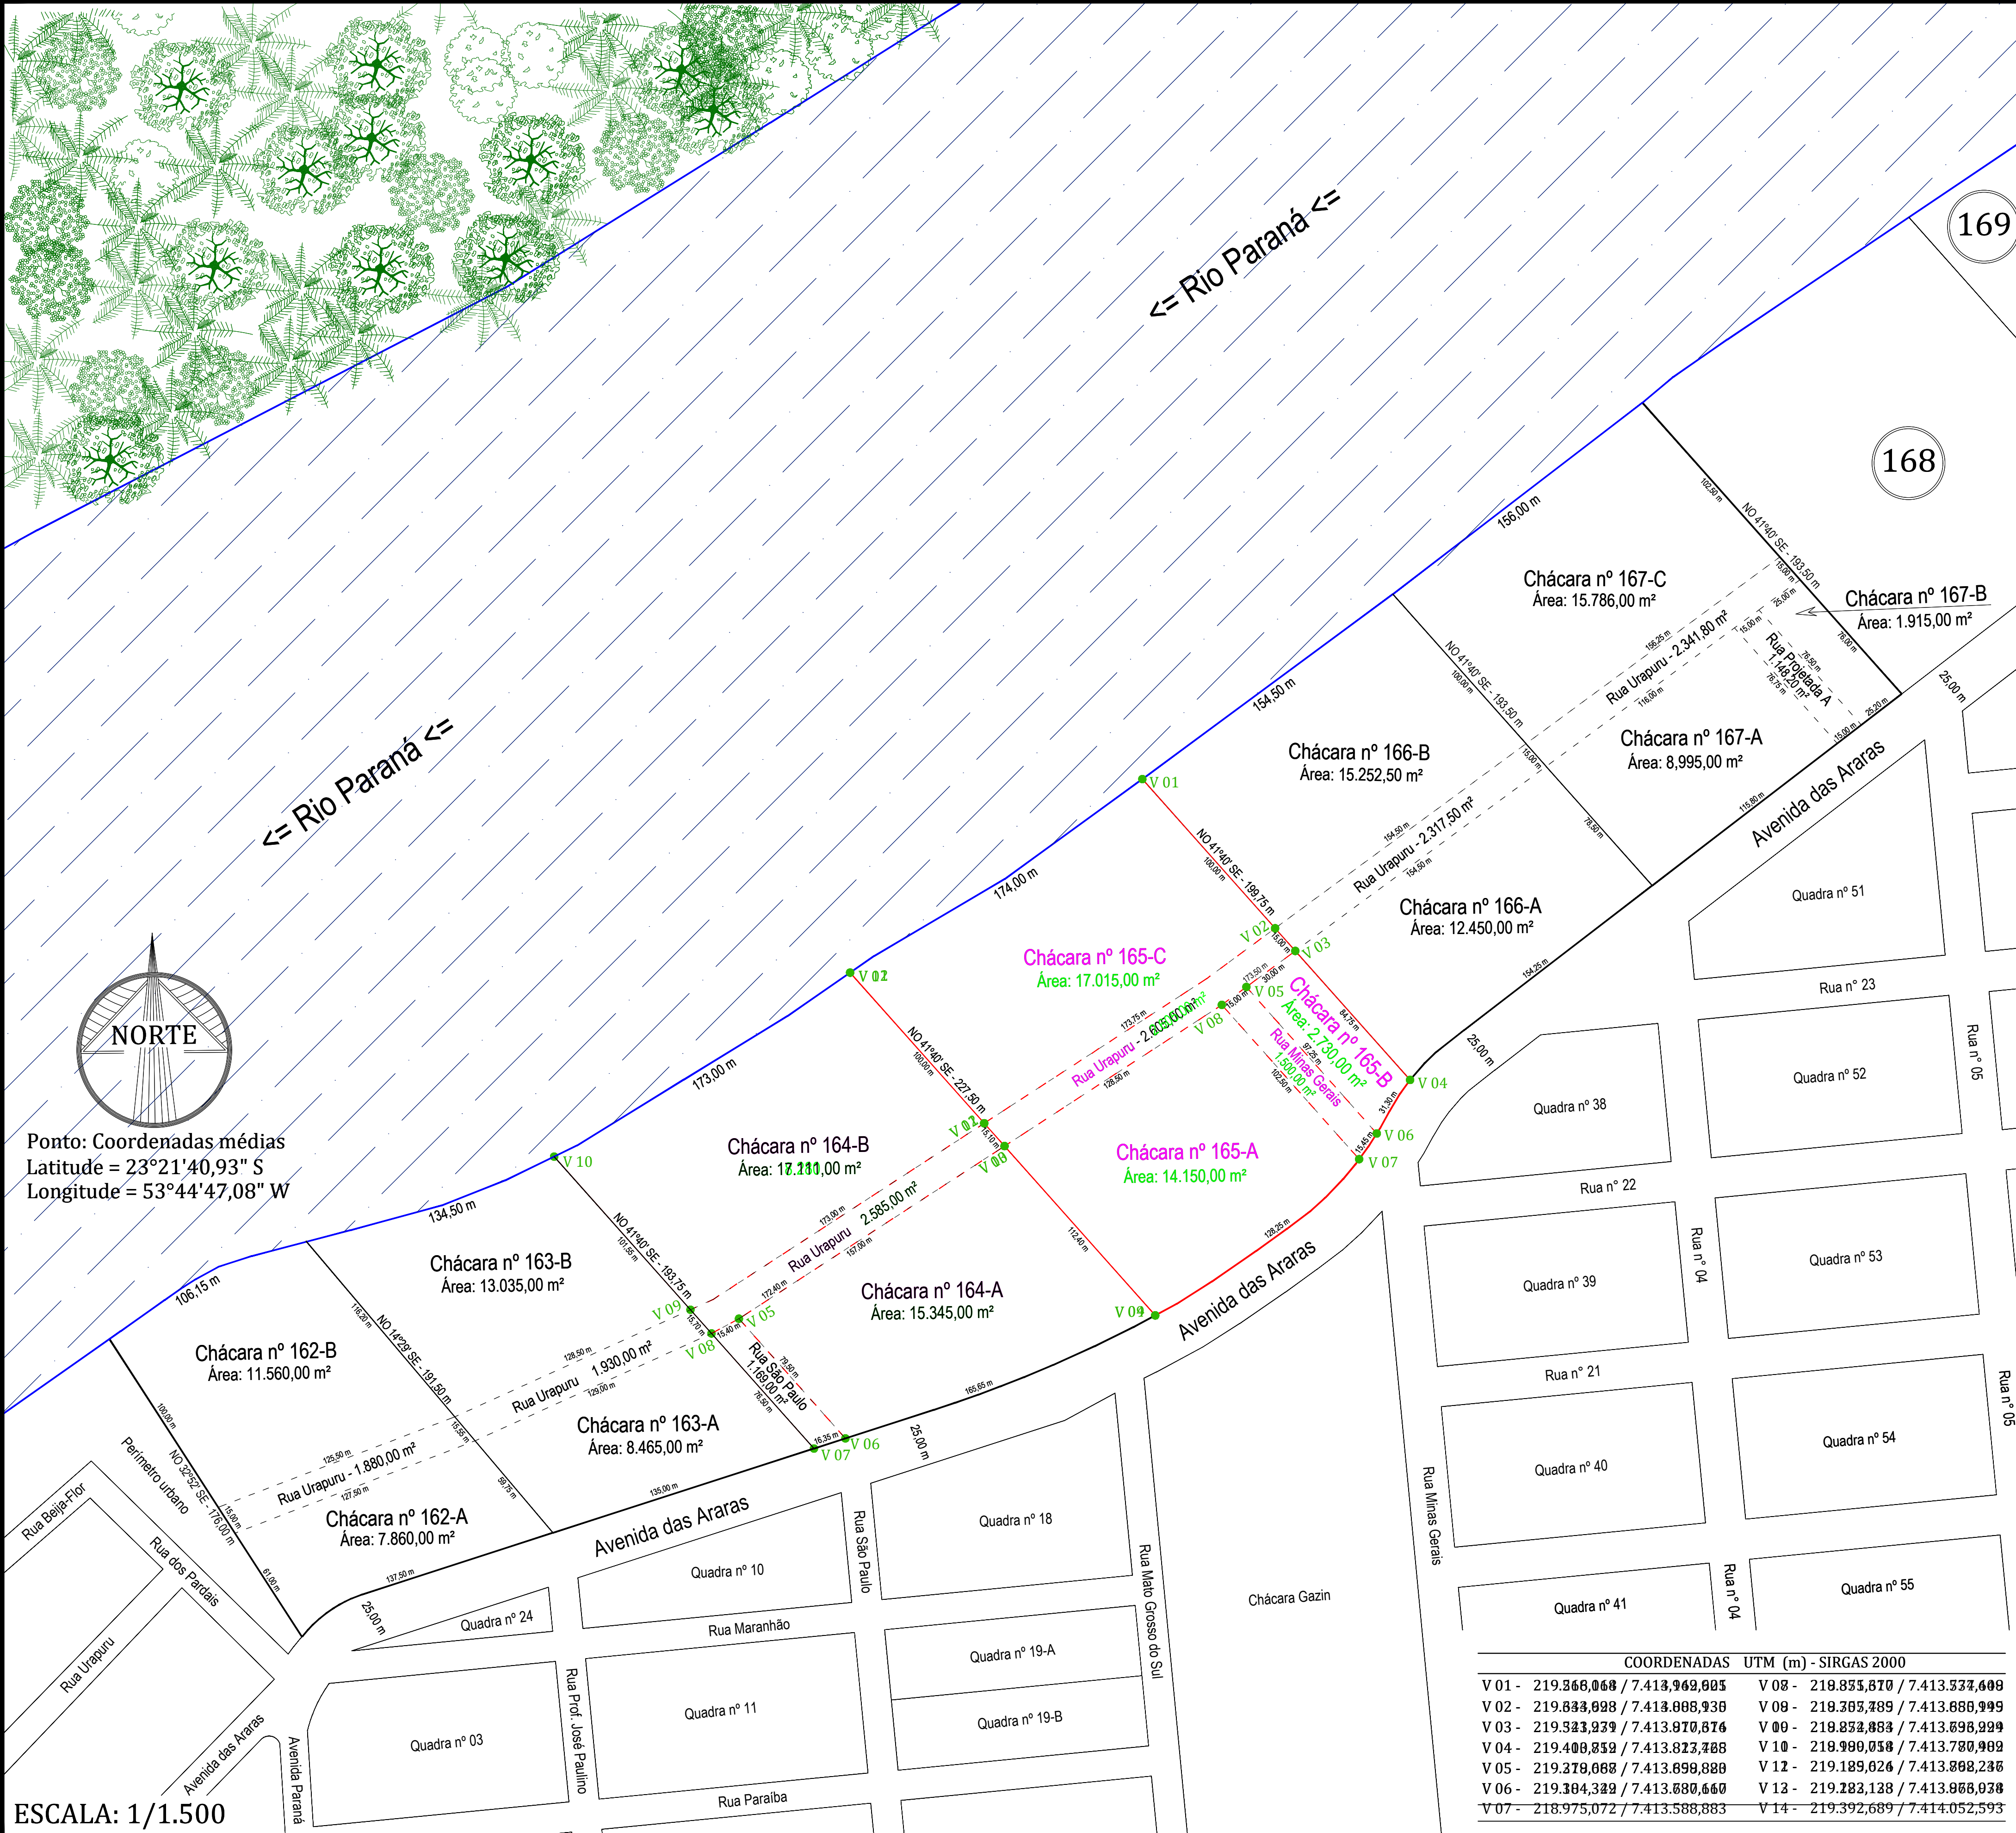

09/11 DESAPROPRIAÇÃO AMIGÁVEL FACE AO PROLONGAMENTO DA RUA URAPURU LEVANTAMENTO TOPOGRÁFICO GEORREFERENCIADO

Imóvel: Chácara nº 164, situada no Distrito de Porto Camargo, Município e Comarca de Icaraíma - Paraná

Área total Matricula: 30.200,00 m ² / Área total Retificada: 38.000,00 m ²	
Área Chácara nº 164-A:.....	13.350,00 m ²
Área Chácara nº 164-B:.....	12.280,00 m ²
Área Chácara nº 164-C:.....	12.360,00 m ²
Rua Urupuru:.....	2.605,00 m ²
Rua Minas Gerais:.....	1.500,00 m ²

Proprietário: PEDRO BORGES DA CRUZ e outro - CPF: 189.153.889-68

Proprietário: ADELINO BORGES DA CRUZ e outro - CPF: 189.153.889-68

Avenida Hermes Vissotto, nº 748, Cidade de Icaraíma - Paraná

Responsável Helton dos Santos Gonçalves - CPF: 038.402.629-09
Técnico: Agrimensor e Topógrafo; Técnico em Edificações, Meio Ambiente, Química e Biólogo Bacharel Especialista em Perícia Ambiental e Georreferenciamento Imóveis Rurais e Urbanos. Registros: CFT 03840262909 PR/CRBio 50.585/07 D
Código Credenciamento junto ao INCRA – S D E R

Aprovação Municipal


Topogeo ambiental
TOPOGRAFIA, ENGENHARIA E CONSULTORIA AMBIENTAL
Contatos (44) 3624-3465 / (44) 99112-1303 / (44) 98405-5106
Rua Perobal, 3.930 - Umuarama - Paraná, CEP: 87.501-300