


DESAPROPRIAÇÃO AMIGÁVEL ENTRE AS PARTES - CHÁCARA Nº 167

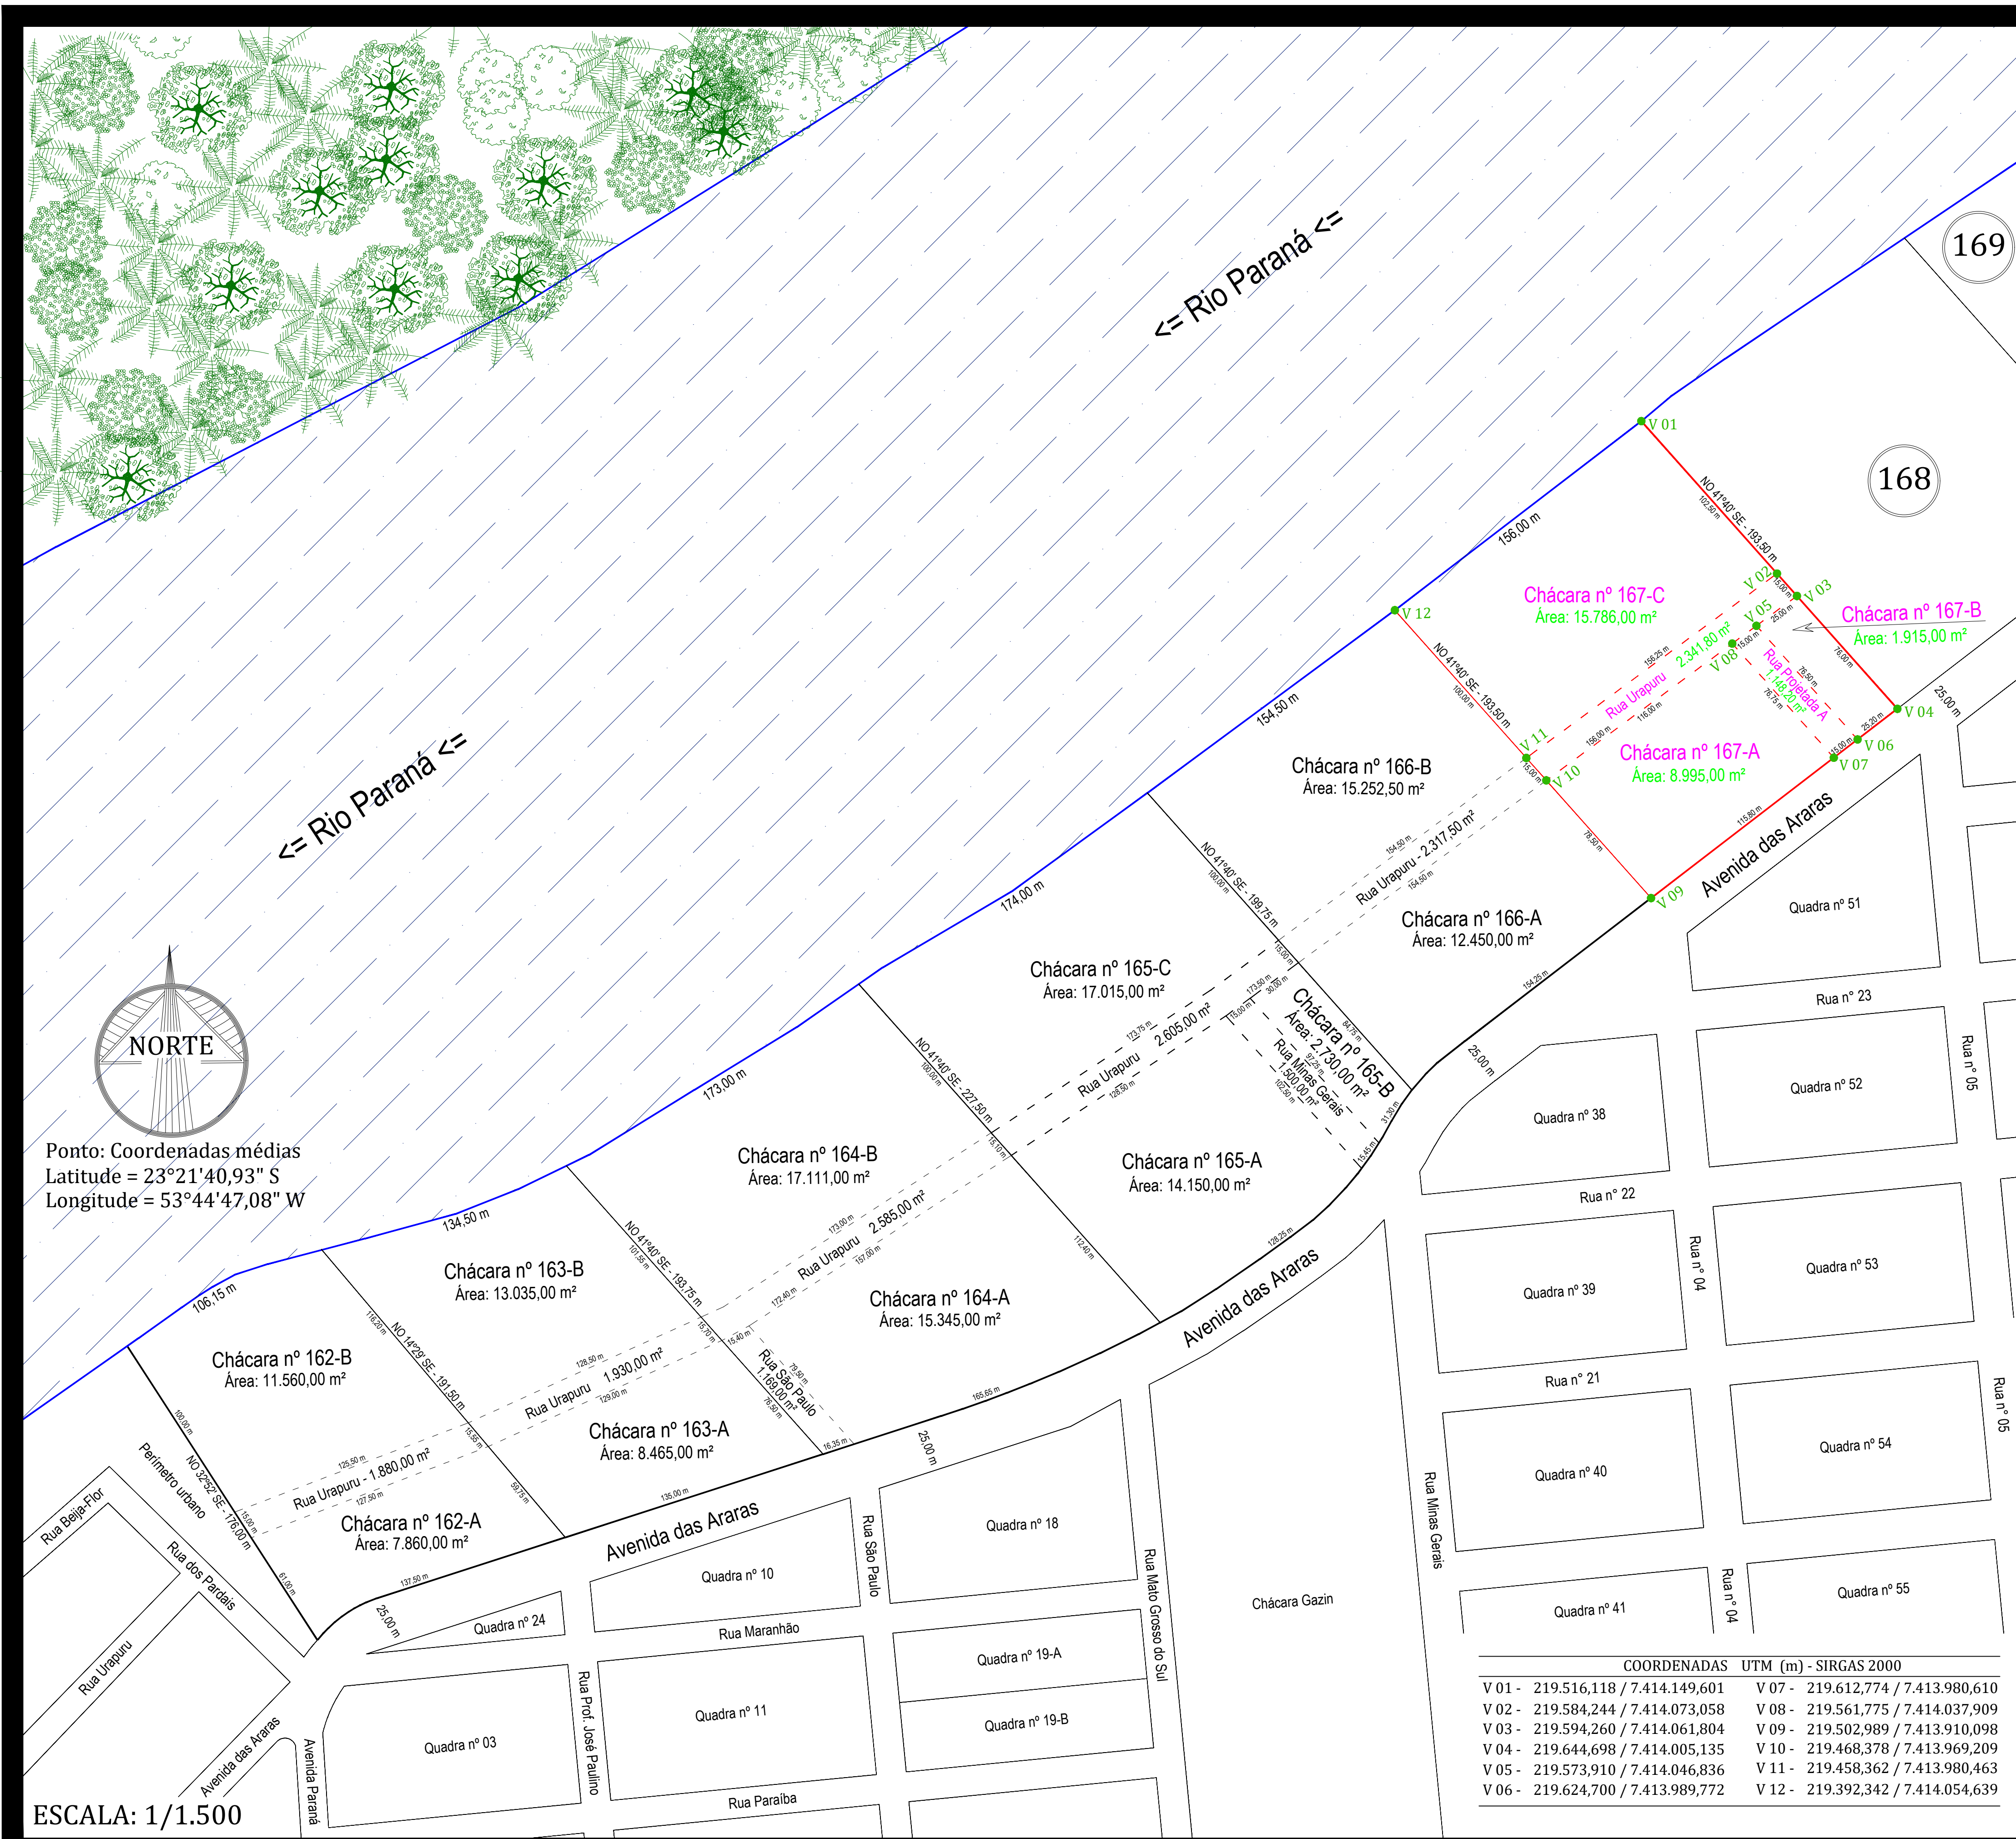

11/11

DESAPROPRIAÇÃO AMIGÁVEL FACE AO PROLONGAMENTO DA RUA URAPURU
LEVANTAMENTO TOPOGRÁFICO GEORREFERENCIADO

Imóvel: Chácara nº 167, situada no Distrito de Porto Camargo, Município e Comarca de Icaíraima - Paraná

Área total Matrícula: 24.200,00 m² / Área total Retificada: 30.186,00 m²

Área Chácara nº 167-A: 8.995,00 m²

Área Chácara nº 167-B: 1.915,00 m²

Área Chácara nº 167-C: 15.786,00 m²

Rua Urupuru: 2.341,80 m²

Rua Projetada A: 1.148,20 m²

Proprietário: MARIA ORTEGA DA SILVA e outros - CPF: 046.230.669-08

Avenida Brasil, s/n, Distrito de Porto Camargo, Município de Icaíraima - Paraná

Responsável: Helton dos Santos Gonçalves - CPF: 038.402.629-09

Técnico: Agrimensor e Topógrafo; Técnico em Edificações, Meio Ambiente, Química e Biólogo Bacharel Especialista em Perícia Ambiental e Georreferenciamento

Imóveis Rurais e Urbanos. Registros: CFT 03840262909 PR/CRBio 50.585/07 D

Código Credenciamento junto ao INCRA - S D E R

Aprovação Municipal



Topogeo ambiental

TOPOGRAFIA, ENGENHARIA e CONSULTORIA AMBIENTAL

Contatos (44) 3624-3465 / (44) 99112-1303 / (44) 98405-5106

Rua Perobal, 3.930 - Umuarama - Paraná, CEP: 87.501-300